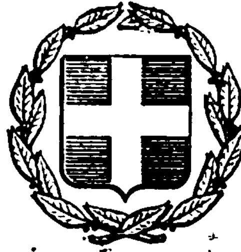


ΕΦΗΜΕΡΙΣ ΤΗΣ ΚΥΒΕΡΝΗΣΕΩΣ
ΤΗΣ ΕΛΛΗΝΙΚΗΣ ΔΗΜΟΚΡΑΤΙΑΣ

ΕΝ ΑΘΗΝΑΙΣ ΤΗ, 30 ΝΟΕΜΒΡΙΟΥ 1981 | ΤΕΥΧΟΣ ΤΕΤΑΡΤΟΝ | ΑΡΙΘΜΟΣ ΦΥΛΛΟΥ 701

ΠΕΡΙΕΧΟΜΕΝΑ

ΑΠΑΛΛΟΤΡΙΩΣΕΙΣ

ΑΠΟΦΑΣΕΙΣ

ΑΠΑΛΛΟΤΡΙΩΣΕΙΣ

ΑΠΟΦΑΣΕΙΣ

Ἀριθ. Δ/271542 (1)

Περὶ κηρύξεως ὡς ἀναδασωτέας ἐκτάσεως 6,100 στρεμμάτων, στὴ θέση «Δερβένι—Χώριζα» τῆς Κοινότητος Δρυόπης—Τροιζηνίας τοῦ Διαμερίσματος Πειραιῶς.

Ο ΝΟΜΑΡΧΗΣ ΑΤΤΙΚΗΣ
ΔΙΑΜΕΡΙΣΜΑ ΠΕΙΡΑΙΩΣ

Ἔχοντας ὑπόψη:

1. Τὶς περὶ διοικητικῆς ἀποκεντρώσεως διατάξεις.

2. Τὶς διατάξεις τοῦ Ν. 998/79 «περὶ προστασίας τῶν δασῶν καὶ τῶν δασικῶν ἐν γένει ἐκτάσεων τῆς Χώρας» καὶ συγκεκριμένα: α) τοῦ ἄρθρου 41 παρ. 1, β) τοῦ ἄρθρου 38 παρ. 1.

3. Τὶς δ/γὲς τοῦ Ὑπουργείου Γεωργίας: α) 160417/1180/8.7.80, β) 182447/3049/24.9.80.

4. Τὴ 1565/26.8.81 πρόταση τοῦ Δασαρχείου Πόρου περὶ κηρύξεως ἀναδασωτέας, τῆς ἀναφερομένης στὸ θέμα ἐκτάσεως, ἀποφασίζουμε:

Κηρύσσουμε ἀναδασωτέα, μὲ σκοπὸ τὴ διατήρηση τοῦ χαρακτήρα τῆς δασικῆς ἐκτάσεως, ὥστε ν' ἀποκλεισθεῖ ἡ διάθεση αὐτῆς γιὰ ἄλλο προορισμὸ τὴ δημόσια ἔκταση ἐμβαδοῦ ἕξι στρεμμάτων καὶ ἑκατὸν τετρ. μέτρα ἢ (6,100) ποὺ Δρυόπη—Τροιζηνίας καὶ προσδιορίζεται ἀπὸ τὰ στοιχεῖα Α Β Γ Δ Ε Α ὅπως φαίνονται στὸ συνημμένο διάγραμμα, τὸ ὁποῖο ἀποτελεῖ ἀναπόσπαστο μέρος τῆς ἀποφάσεως αὐτῆς καὶ ἔχει ὅρια:

Ἀνατολικά: Μὲ δημόσια δασικὴ ἔκταση.

Δυτικά: Μὲ ἐλαιαγρὸ Ἀθανασίου Ἀντωνοπούλου.

Βόρεια: Μὲ δρόμο ποὺ συνδέει τὴ Χώριζα μὲ τὸν Καρατζᾶ.

Νότια: Μὲ ἐλαιαγρὸ Ἀθανασίου Ἀντωνοπούλου.

Ἡ ἀποκατάσταση τῆς δασικῆς βλαστήσεως, στὴ δημόσια δασικὴ ἔκταση ποὺ καλυπτόταν ἀπὸ πρίνους καὶ σχίνους καὶ ποὺ ἐκχερσώθηκε παράνομα τὸ μῆνα Δεκέμβριο 1980 ἀπὸ τὸν Ἀθανάσιο Ἀντωνόπουλο κάτοικο Λουκαΐτη Διδύμων μὲ σκοπὸ τὴν καλλιέργεια τῆς ἐκτάσεως καὶ ἀπόκτηση δικαιωμάτων νομῆς, κυριότητος καὶ κατοχῆς, θὰ γίνει μὲ φυσικὴ ἀναδάσωση καὶ σὲ περίπτωση μὴ ἐπιτεύξεως ταύτης ἐντὸς τριετίας μὲ τεχνητὴ ἀναδάσωση μὲ εἰδικὸ πρόγραμμα ποὺ θὰ καταρτίσει καὶ θὰ ἐφαρμόσει τὸ ἁρμόδιο Δασαρχεῖο Πόρου.

Πειραιεύς, 9 Σεπτεμβρίου 1981

Ὁ Νομάρχης
ΝΙΚΗΤΑΣ Γ. ΚΩΒΑΙΟΣ

ΤΟΠΟΔΙΑΓΡΑΜΜΑ

Κλίμακα 1:1000

Απόσπασμα Χάρτου 1:50000

Αλχεστικός δρόμος

Χώσις

Α Β Γ Δ Ε

Ελαβδεά = 6.100 τ.μ.

Δημοσία εκτάση

Πειραιεύς

24-8-1981

Αριθ. 12998 (2)

Περὶ καθορισμοῦ χειμερίου κύματος εἰς θέσιν «ΛΙΜΕΝΟΣ ΝΕΩΝ ΣΤΥΡΩΝ» Εὐβοίας, δικαιοδοσίας Λιμενικοῦ Ταμείου Νέων Στύρων.

Ο ΝΟΜΑΡΧΗΣ ΕΥΒΟΙΑΣ

Ἔχοντες ὑπ' ὄψει:

1. Τὰς διατάξεις τοῦ ἄρθρου 2 τοῦ Α.Ν. 2344/40.

2. Τὴν ὑπ' ἀριθ. Χ267/6982/7.9.1968 Δ/γὴν Ὑπουργείου Οἰκονομικῶν.

3. Τὴν ὑπ' ἀριθ Δ 8565/6433/68 Δ/γὴν τοῦ Ὑπουργείου Οἰκονομικῶν δι' ἧς ἐκοινοποιήθη ἡ ὑπ' ἀριθ. 66/68 ἐγκύκλιος τοῦ ἰδίου Ὑπουργείου.

4. Τὰς διατάξεις τοῦ Α.Ν. 263/68 περὶ προστασίας τῶν Δημοσίων Κτημάτων.

5. Τὸ ὑπ' ἀριθ. 1508/25.8.81 ἔγγραφον τῆς Οἰκον. Ἐφορίας Καρύστου.

6. Τὴν ἀπὸ 3.11.1979 ἔκθεσιν καθορισμοῦ ὁρίου τοῦ αἰγιαλοῦ πλησίον τῆς ἀνωτέρω ἰδιοκτησίας, τῆς κατὰ τὸ ἄρθρ. 74 τοῦ Π.Δ. 636/77 Ἐπιτροπῆς.

7. τὸ ἀπὸ Μάϊο 1978 τοπογραφικὸν διάγραμμα τῆς περιοχῆς, νομίμως τεθεωρημένον ὑπὸ τῆς Τ.Υ.Ν.Ε. τὴν 14.10.1978

8. Τὴν ἀπὸ 10.6.78 αἴτησιν τοῦ ἀνωτέρω ἐνδιαφερομένου Λιμενικοῦ Ταμείου Νέων Στύρων.

9. Τὸ ὑπ' ἀριθ. 187.2/501/80/16.8.1980 ἔγγραφον τοῦ Ἀρχηγείου Ναυτικοῦ δι' οὗ ἐγκρίνονται τὰ ὅρια τοῦ αἰγιαλοῦ ὡς ταῦτα καθωρίσθησαν ὑπὸ τῆς ἄνω Ἐπιτροπῆς, ἀποφασίζομεν:

Ἐπικυροῦμεν τὴν ἀπὸ 3 Νοεμβρίου 1979 ἔκθεσιν τῆς Ἐπιτροπῆς καθορισμοῦ τῶν ὁρίων αἰγιαλοῦ μετὰ τοῦ σχετικοῦ τοπογραφικοῦ διαγράμματος ἐπὶ τοῦ ἀκινήτου παρὰ τὴν θέσιν Λιμένος Ν. Στύρων περιοχῆς Νέων Στύρων Εὐβοίας, δικαιοδοσίας Λιμενικοῦ Ταμείου Ν. Στύρων καὶ ἀνατίθεμεν τὰς περαιτέρω ἐνεργείας ἐπὶ τοῦ θέματος τούτου εἰς τὸν Οἰκον. Ἔφορον Καρύστου.

Ἐν Χαλκίδι τῇ 15 Σεπτεμβρίου 1981

Ὁ Νομαρχῶν Δ/ντὴς
Π. ΛΑΜΠΡΟΠΟΥΛΟΣ

ΕΚΘΕΣΙΣ

Καθορισμοῦ ὁρίων αἰγιαλοῦ καὶ παραλίας εἰς θέσιν παραλία Νέων Στύρων Νομοῦ Εὐβοίας.

Ἐν Νέα Στύρα σήμερον τὴν 3ην Νοεμβρίου, ἡμέραν Σάββατον 1979 καὶ ὥραν 11.00 οἱ ὑπογεγραμμένοι: 1) Τσομάκος Εὐάγγελος, Οἰκονομικὸς Ἔφορος Καρύστου, 2) Βαρβιτσιώτης Ἀντώνιος, Ἀναπληρωτὴς Διευθυντοῦ Τεχν. Ὑπηρ. Καρύστου, καὶ 3) Μαυρομάτης Ἀναστάσιος, Λιμενάρχης Ραφήνας, ἀποτελοῦντες τὴν Ἐπιτροπὴν τοῦ ἄρθρου 74 Π.Δ. 636/77 καθορισμοῦ ὁρίων αἰγιαλοῦ καὶ παραλίας

Λαβόντες ὑπ' ὄψιν:

1. Τὴν ὑπ' ἀριθ. 131/10.6.78 αἴτησιν τοῦ Λιμενικοῦ Ταμείου Νέων Στύρων δι' ἧς αἰτεῖται τὸν καθορισμὸν τῶν ὁρίων τοῦ αἰγιαλοῦ καὶ τῆς παραλίας πρὸ τῆς ἰδιοκτησίας του εἰς θέσιν παραλίας Νέων Στύρων ἀπὸ ἔπαυλη Γεωργίου Χρήστου (Ἀρία) ἕως ξενοδοχεῖον Ἀγῶν Δήμα.

2. Τὸ ἀπὸ Μαΐου 1978 τοπογραφικὸν διάγραμμα ὑπὸ κλίμακα 1:500 τοῦ Διπλ. Ἀγρ. Τοπογράφου Μηχανικοῦ Δημητρίου Μπισδάρη ἀποτελούμενον ἀπὸ 13 φυλλάδια ἐλεγχθὲν καὶ θεωρηθὲν ὑπὸ τῆς Δ/νσεως Τεχνικῶν Ὑπηρεσιῶν Νομοῦ Εὐβοίας τὴν 14.10.1978.

3. Τὴν ἐκ τῆς ἐπιτοπίας μεταβάσεως σχηματισθεῖσαν ἀντίληψιν περὶ τοῦ ὕψους τοῦ χειμερίου κύματος καὶ τῆς ἰδιομορφίας τοῦ ἐδάφους, τὴν 3.11.79.

4. Τὰς διατάξεις τῶν ἄρθρ. 1, 2, 3, 4 καὶ 5 τοῦ Α.Ν. 2344/1940.

5. Τὰς διατάξεις τοῦ ἄρθρου 3 τοῦ Ν. 653/77 (ΦΕΚ 214Α').

6. Τὸ μὲ ἀριθμὸ 1540/1872/426/22.6.70 ἐγγράφου τοῦ Γ.Ε.Ν.

7. Τὶς μὲ ἡμερομηνία 3.1.79 ἔνορκες μαρτυρικὲς καταθέσεις, προέβημεν:


Εἰς τὸν καθορισμὸν τῶν ὁρίων τοῦ αἰγιαλοῦ καὶ παραλίας εἰς τὴν ὡς ἄνω περιοχήν, ἅτινα ἐσημειώσαμεν δι' ἐρυθρᾶς καὶ κιτρίνης γραμμῆς ἐπὶ τοῦ διαγράμματος, τοῦ αἰγιαλοῦ μὲν ἀποτελουμένου ἐκ 101 κορυφῶν (1, 2, 3—99, 100, 101) τῆς δὲ παραλίας ἐκ 132 κορυφῶν (1', 2', 3'—131', 132) τῶν ὁποίων ἡ ἐξάρτηση παρέχεται μετὰ τὴν γνωμάτευση τοῦ Γ.Ε.Ν.


Ὁ ἐν λόγῳ καθορισμὸς ἐκτελεῖται πρώτη φορά.

Ἀφοῦ συνετάγη ἡ παροῦσα ὑπογράφεται ὑπὸ τῆς Ἐπιτροπῆς.

Η Ἐπιτροπὴ
ΕΥΑΓΓ. ΤΣΟΜΑΚΟΣ
ΑΝΤ. ΒΑΡΒΙΤΣΙΩΤΗΣ
ΑΝΑΣΤ. ΜΑΥΡΟΜΑΤΗΣ


ΑΡΧΙΑ ΕΥΒΟΙΑΣ
ΝΙΚΟ ΤΑΜΕΙΟ ΝΕΩΝ ΣΤΥΡΩΝ

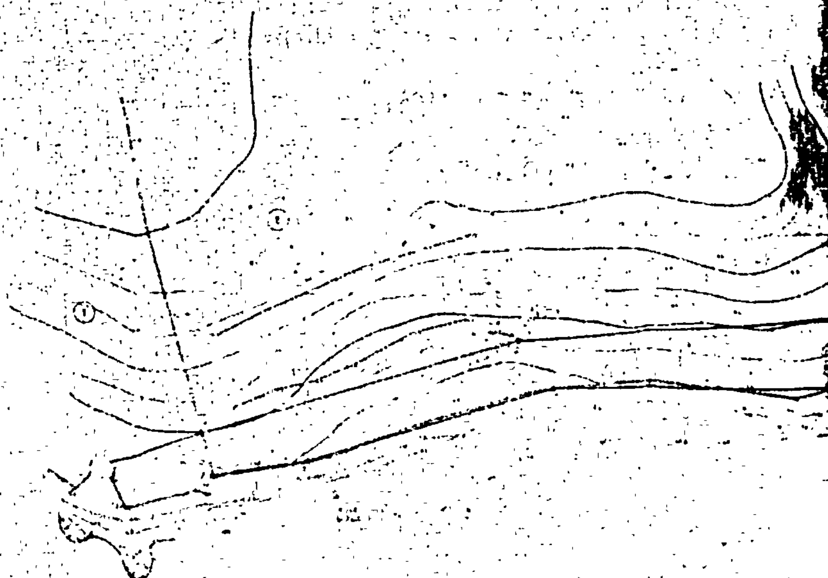

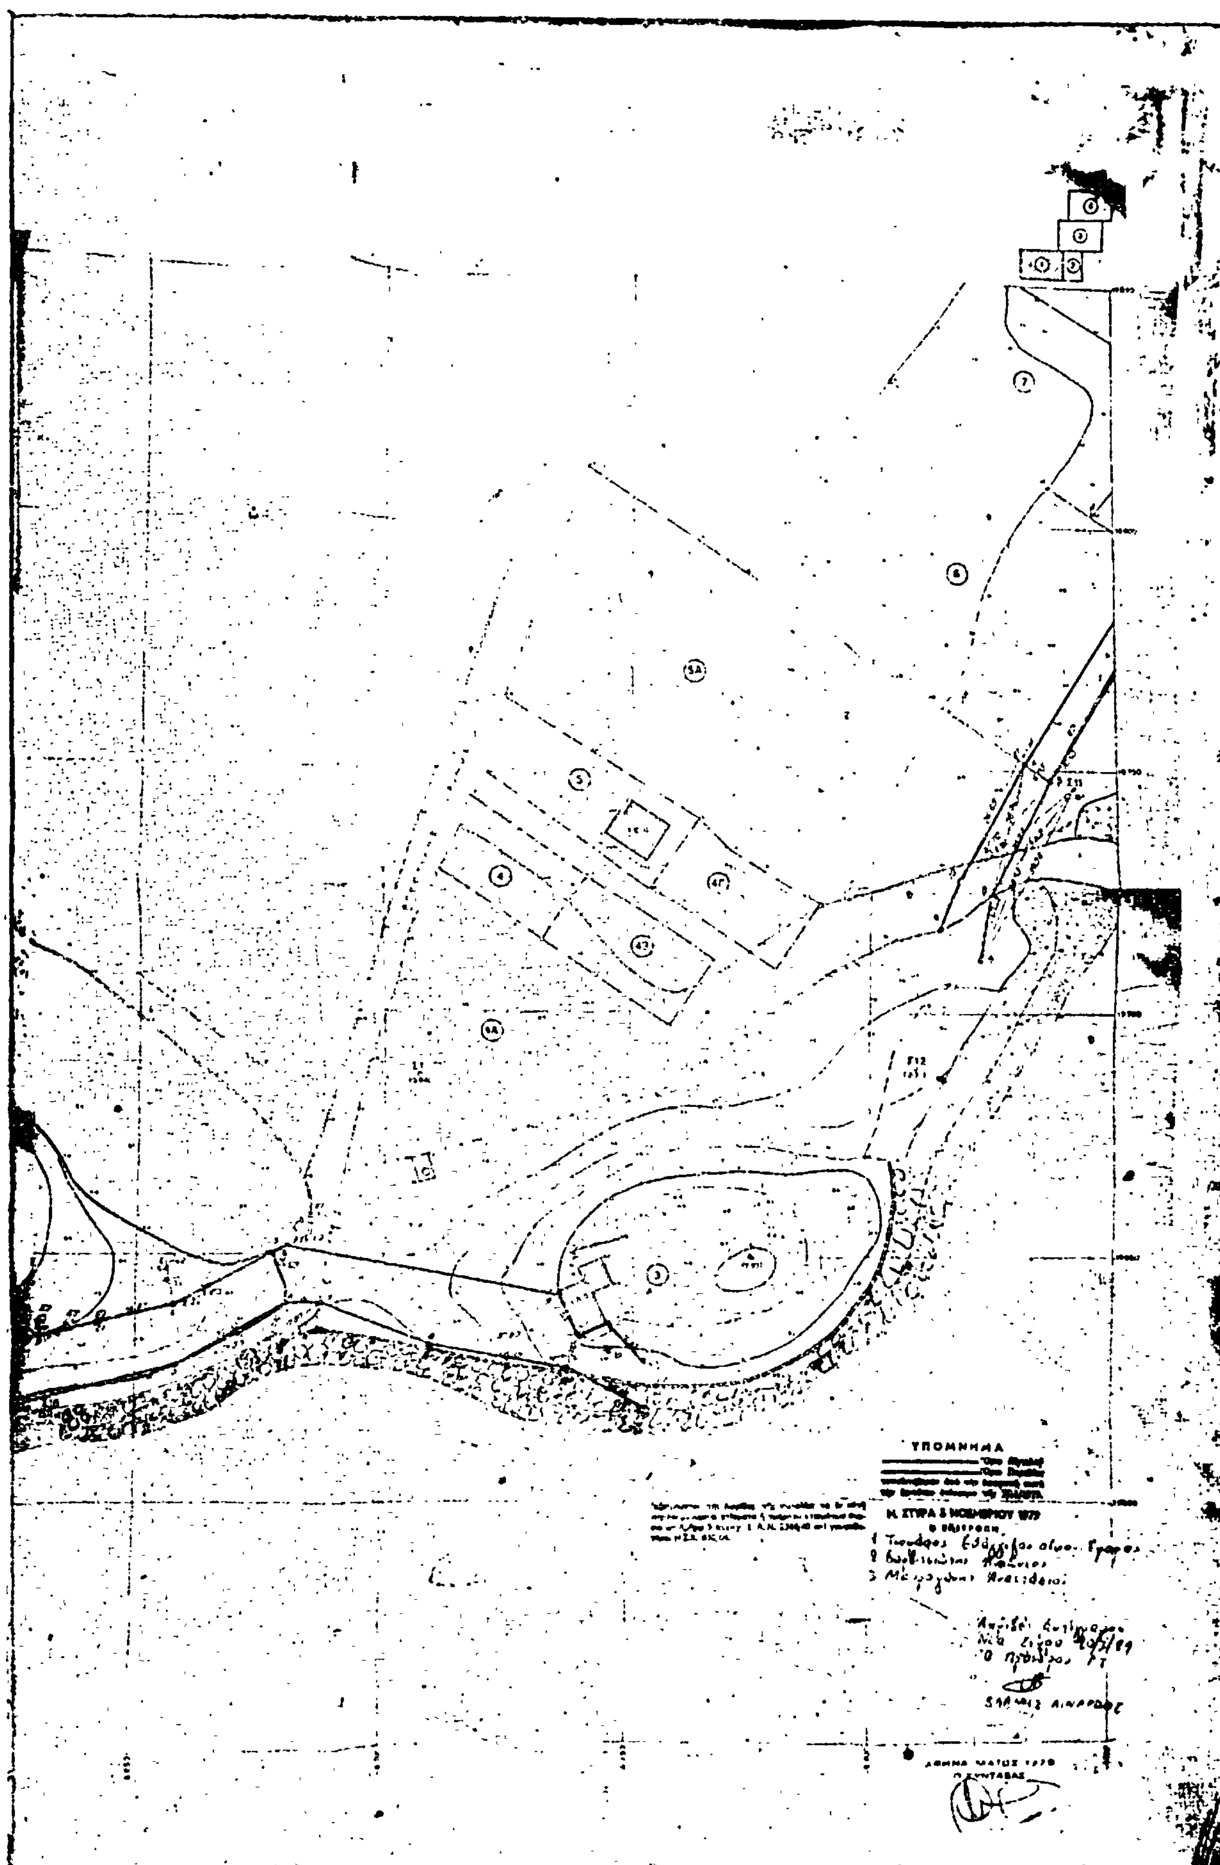
ΥΠΟΜΝΗΜΑ


ΧΙΑ ΕΥΒΟΙΑΣ
ΚΟ ΤΑΜΕΙΟ ΝΕΩΝ ΣΤΥΡΩΝ


ΥΠΟΜΝΗΜΑ

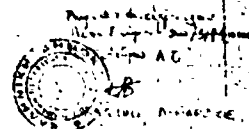


ΕΥΒΟΙΑΣ


ΤΑΜΕΙΟ ΝΕΩΝ ΣΤΥΡΩΝ

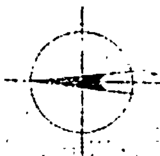

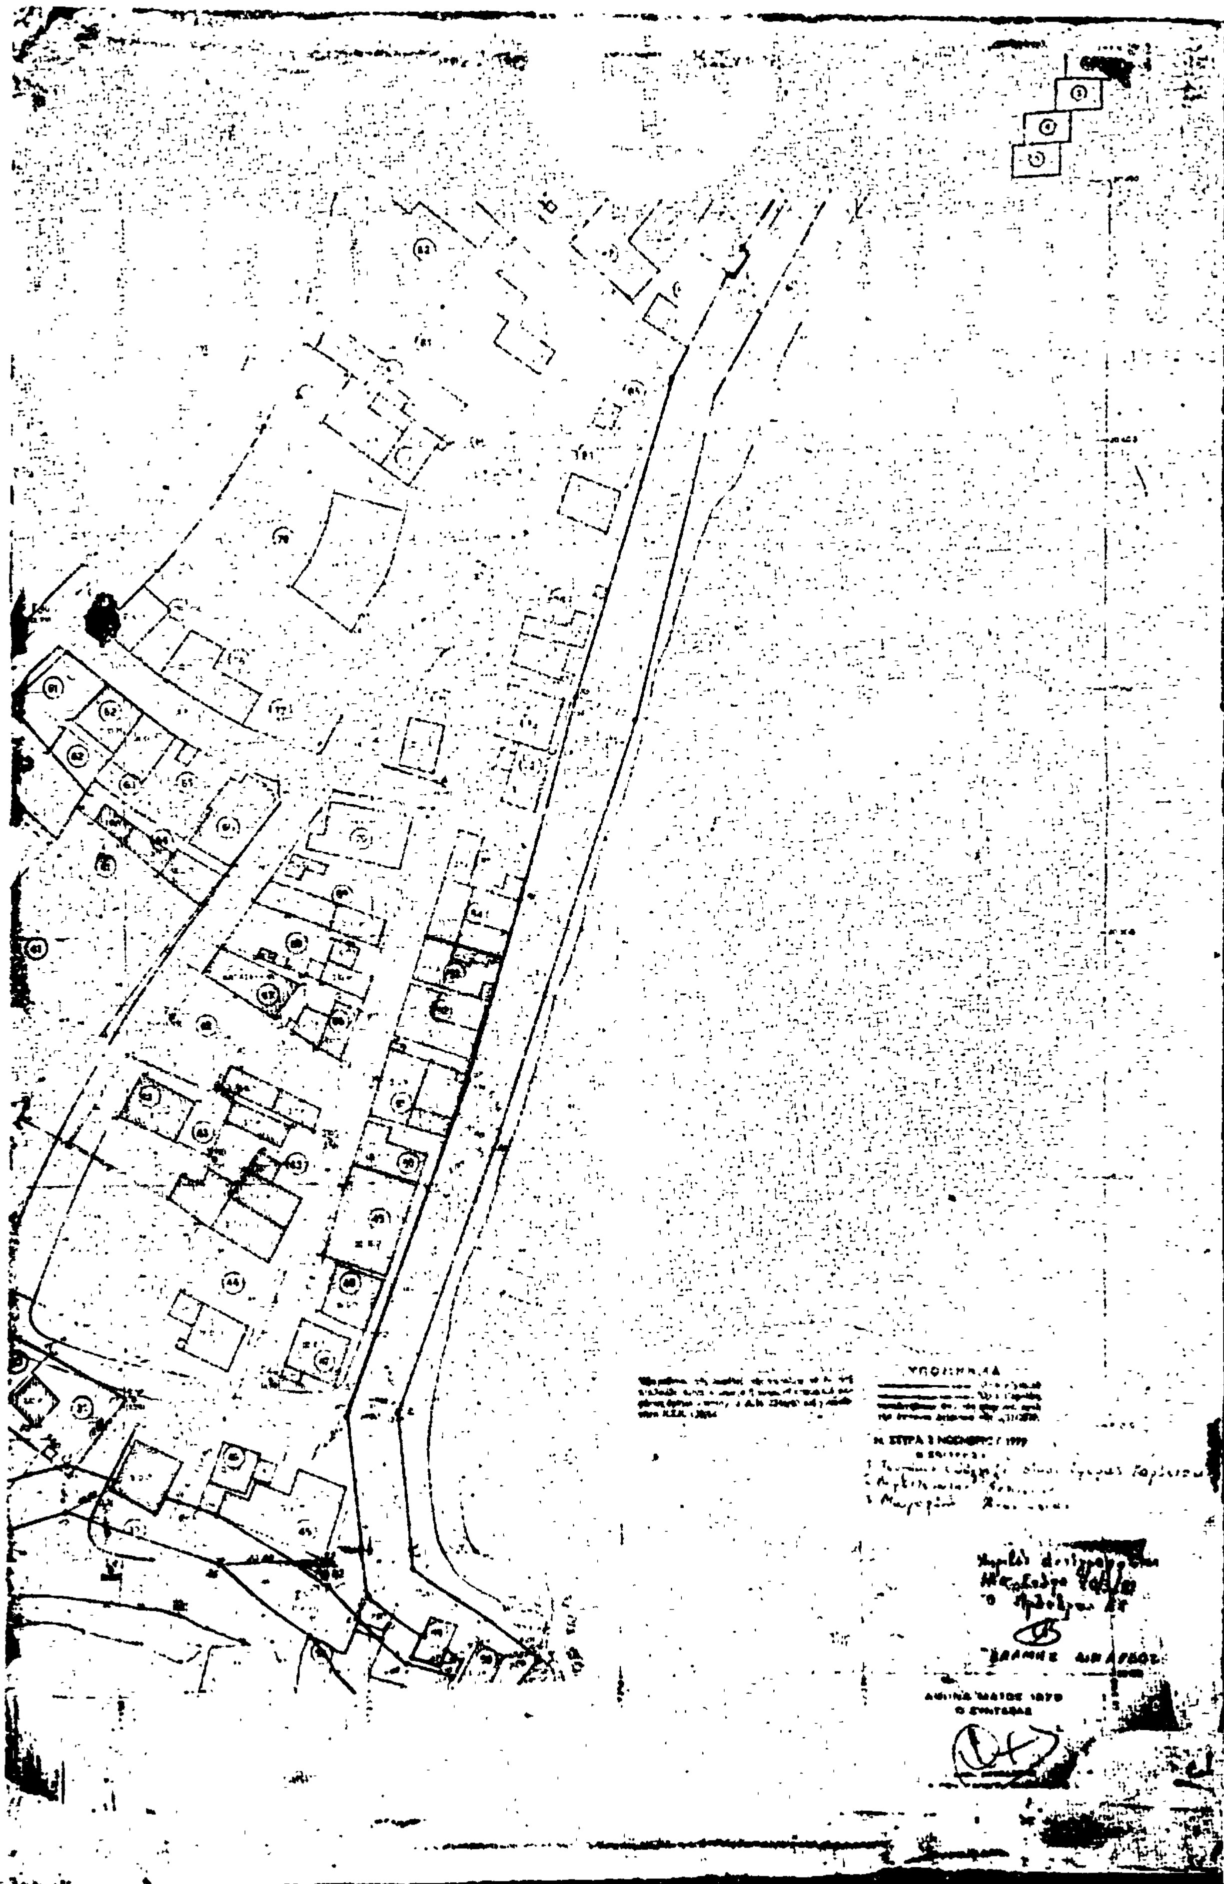
ΥΠΟΜΝΗΜΑ

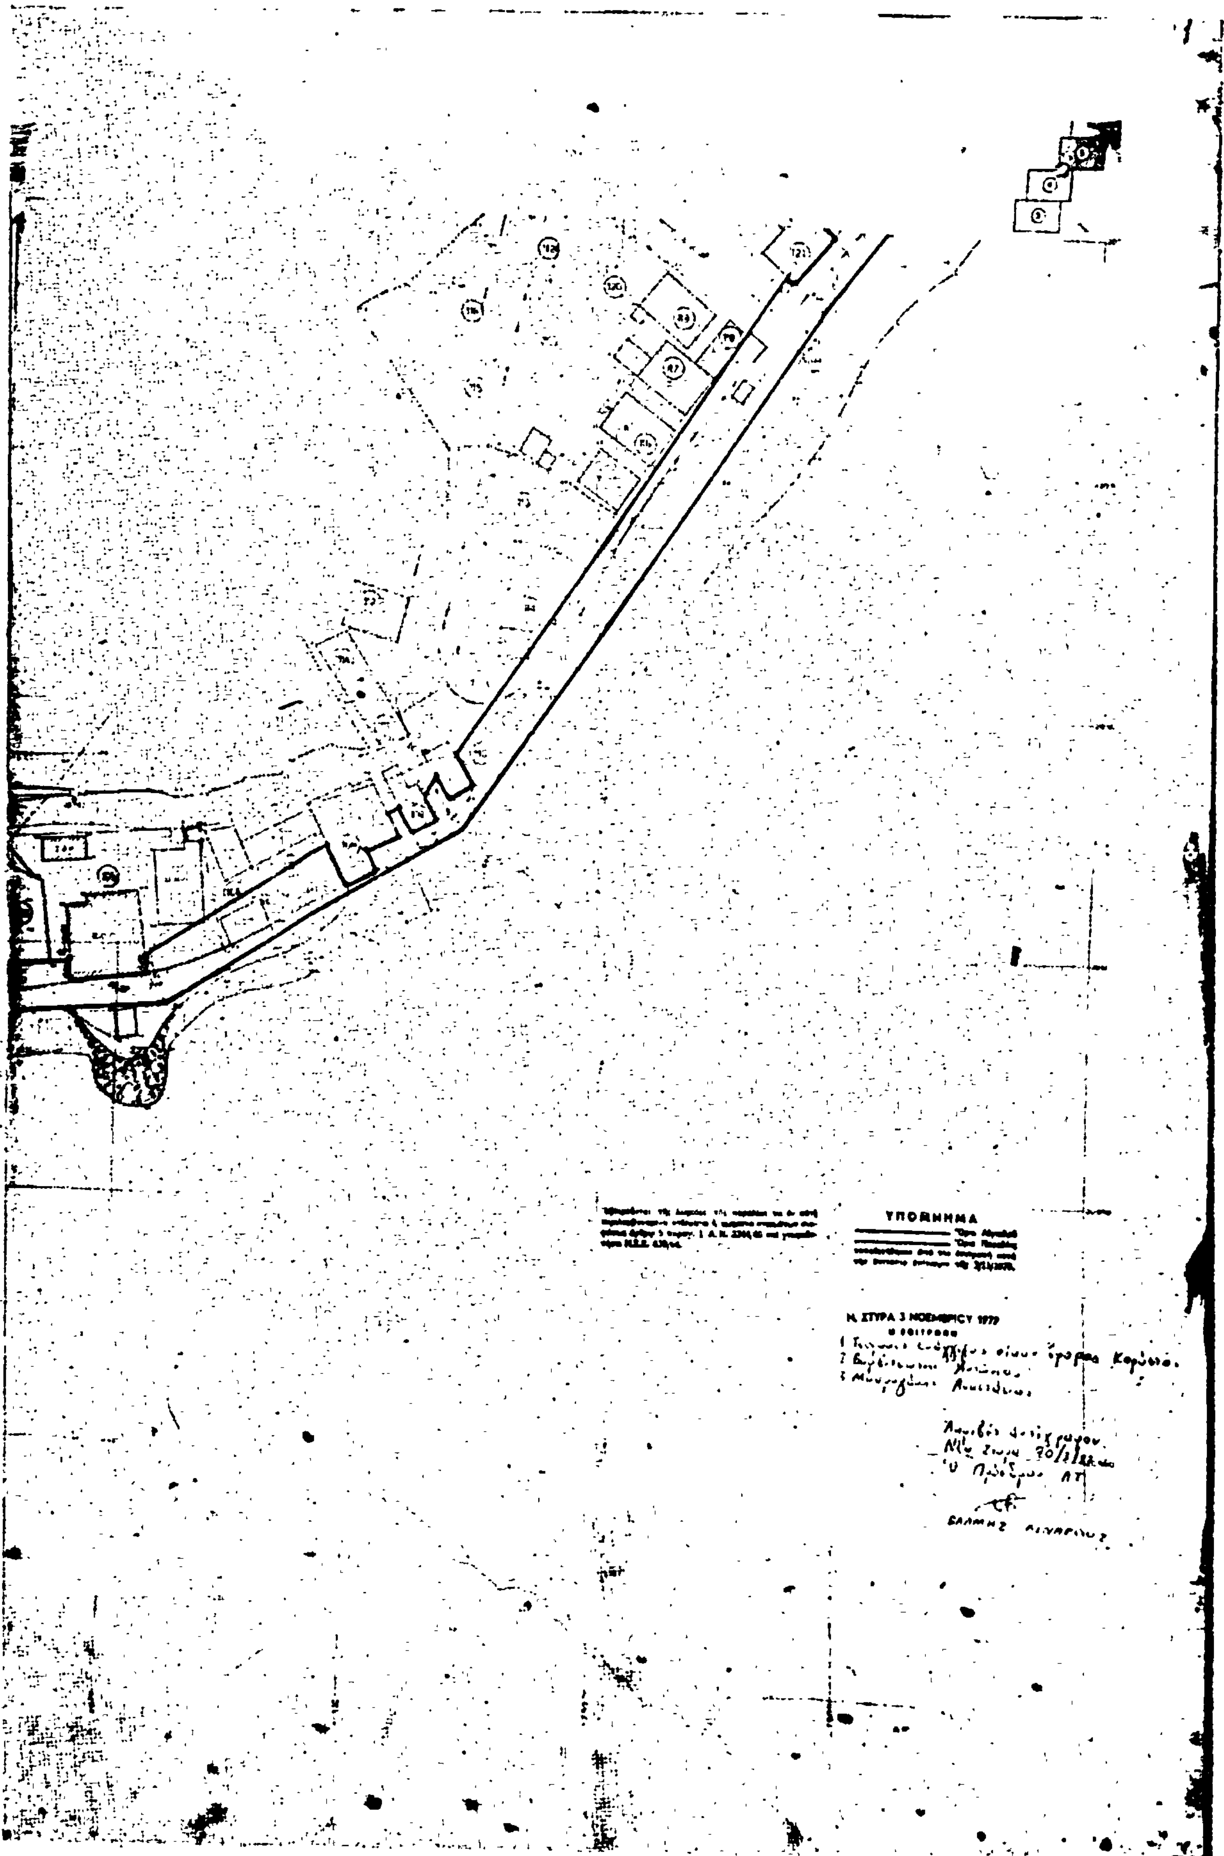

ΥΠΟΜΝΗΜΑ

ΝΟΜΑΡΧΙΑ ΕΥΒΟΙΑΣ

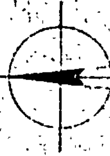



ΥΠΟΜΝΗΜΑ


Ν. ΣΤΥΡΑ 5 ΝΟΕΜΒΡΙΟΥ 1979

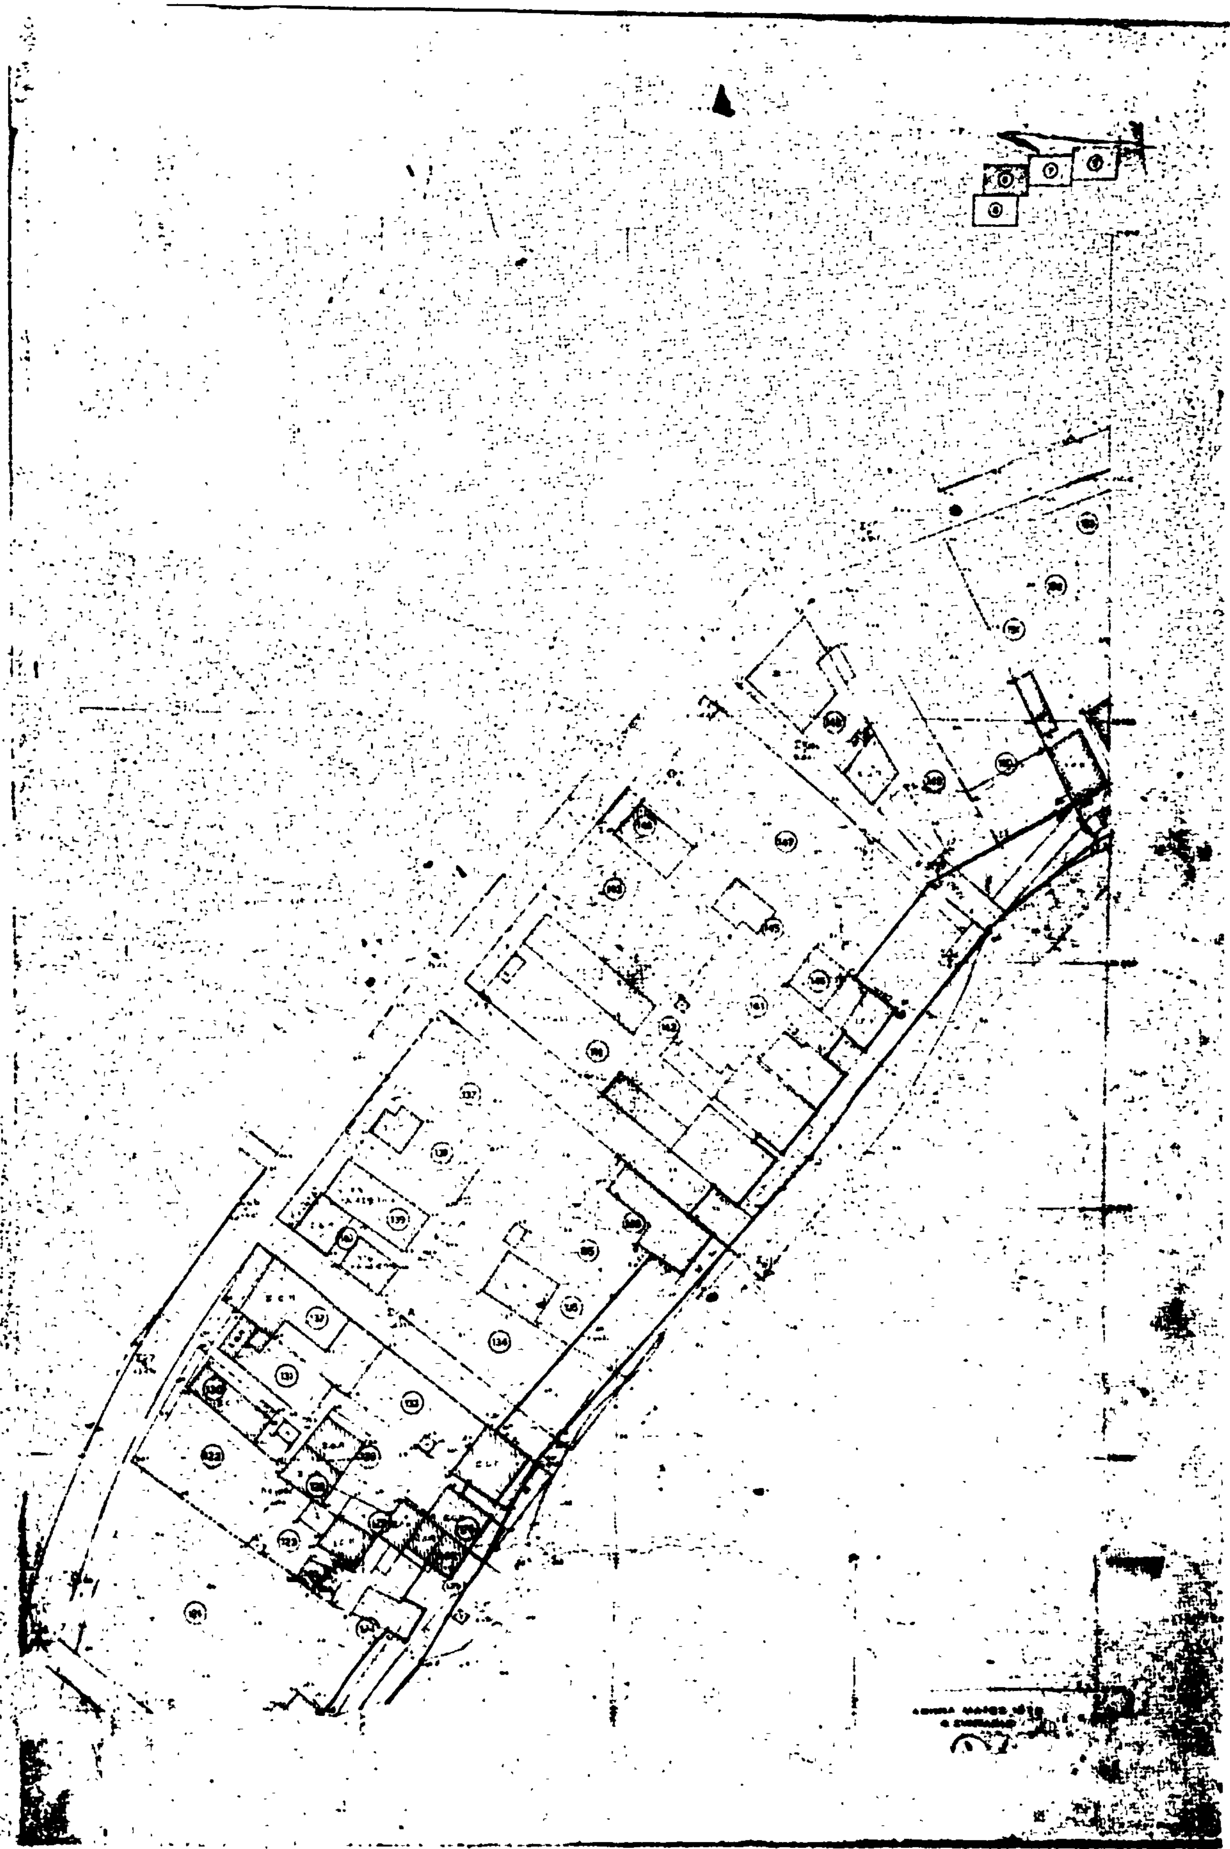


ΑΡΧΙΑ ΕΥΒΟΙΑΣ
ΛΙΜΕΝΙΚΟ ΤΑΜΕΙΟ ΝΕΩΝ ΣΤΥΡΩΝ
ΤΟΠΟΓΡΑΦΙΚΟ ΚΑΙ ΥΨΟΜΕΤΡΙΚΟ ΔΙΑΓΡΑΜΜΑ
ΚΑΘΟΡΙΣΜΟΥ ΟΡΙΩΝ ΑΙΓΙΑΛΟΥ ΚΑΙ ΠΑΡΑΛΙΑΣ
ΣΥΝΟΔΕΥΤΙΚΟ ΤΗΣ ΑΠΟ 3/11/1979 ΕΚΘΕΣΗ

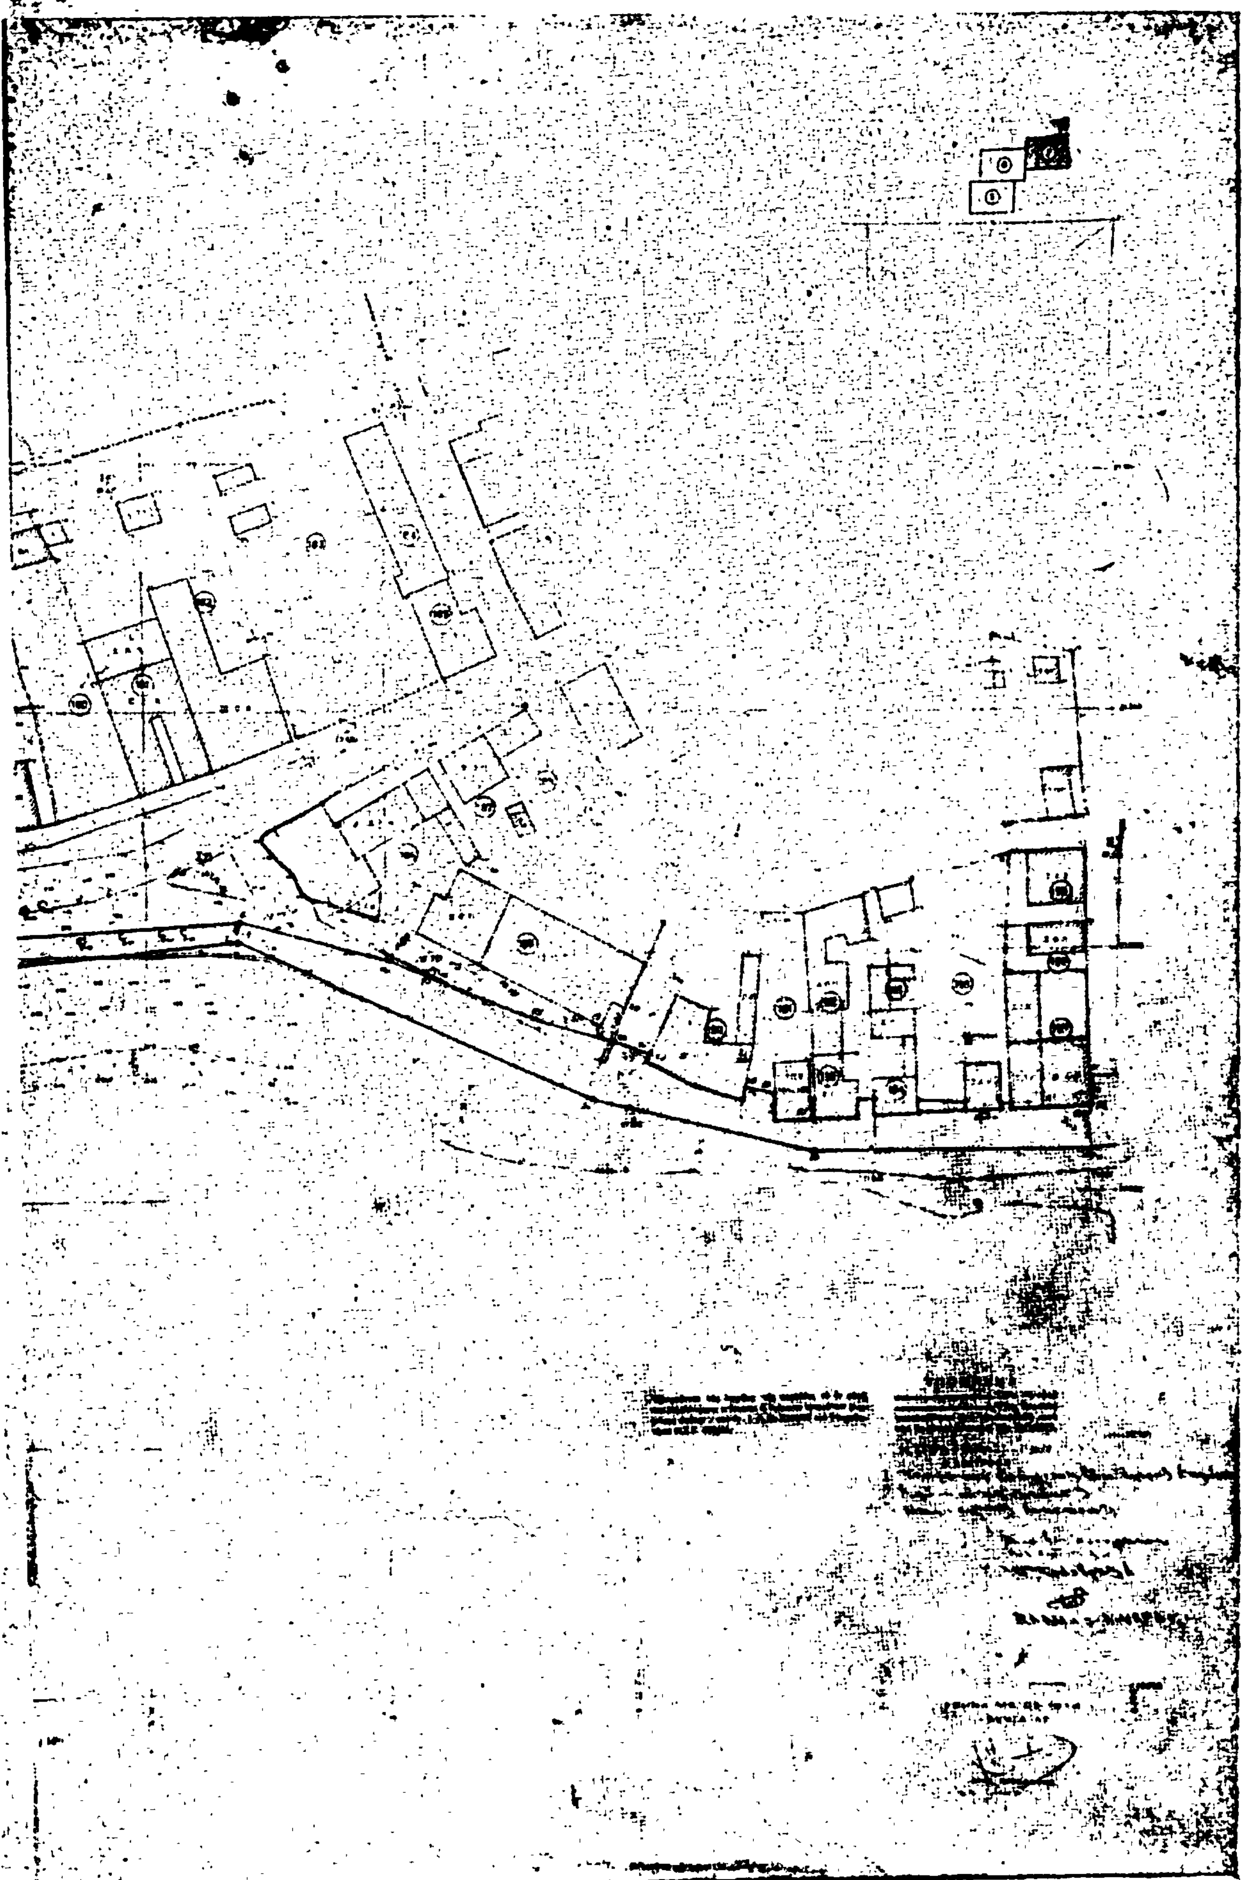

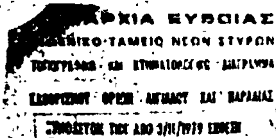
...ΡΧΙΑ ΕΥΒΟΙΑΣ
...ΤΑΜΕΙΟ ΝΕΩΝ ΣΤΥΡΩΝ

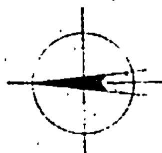








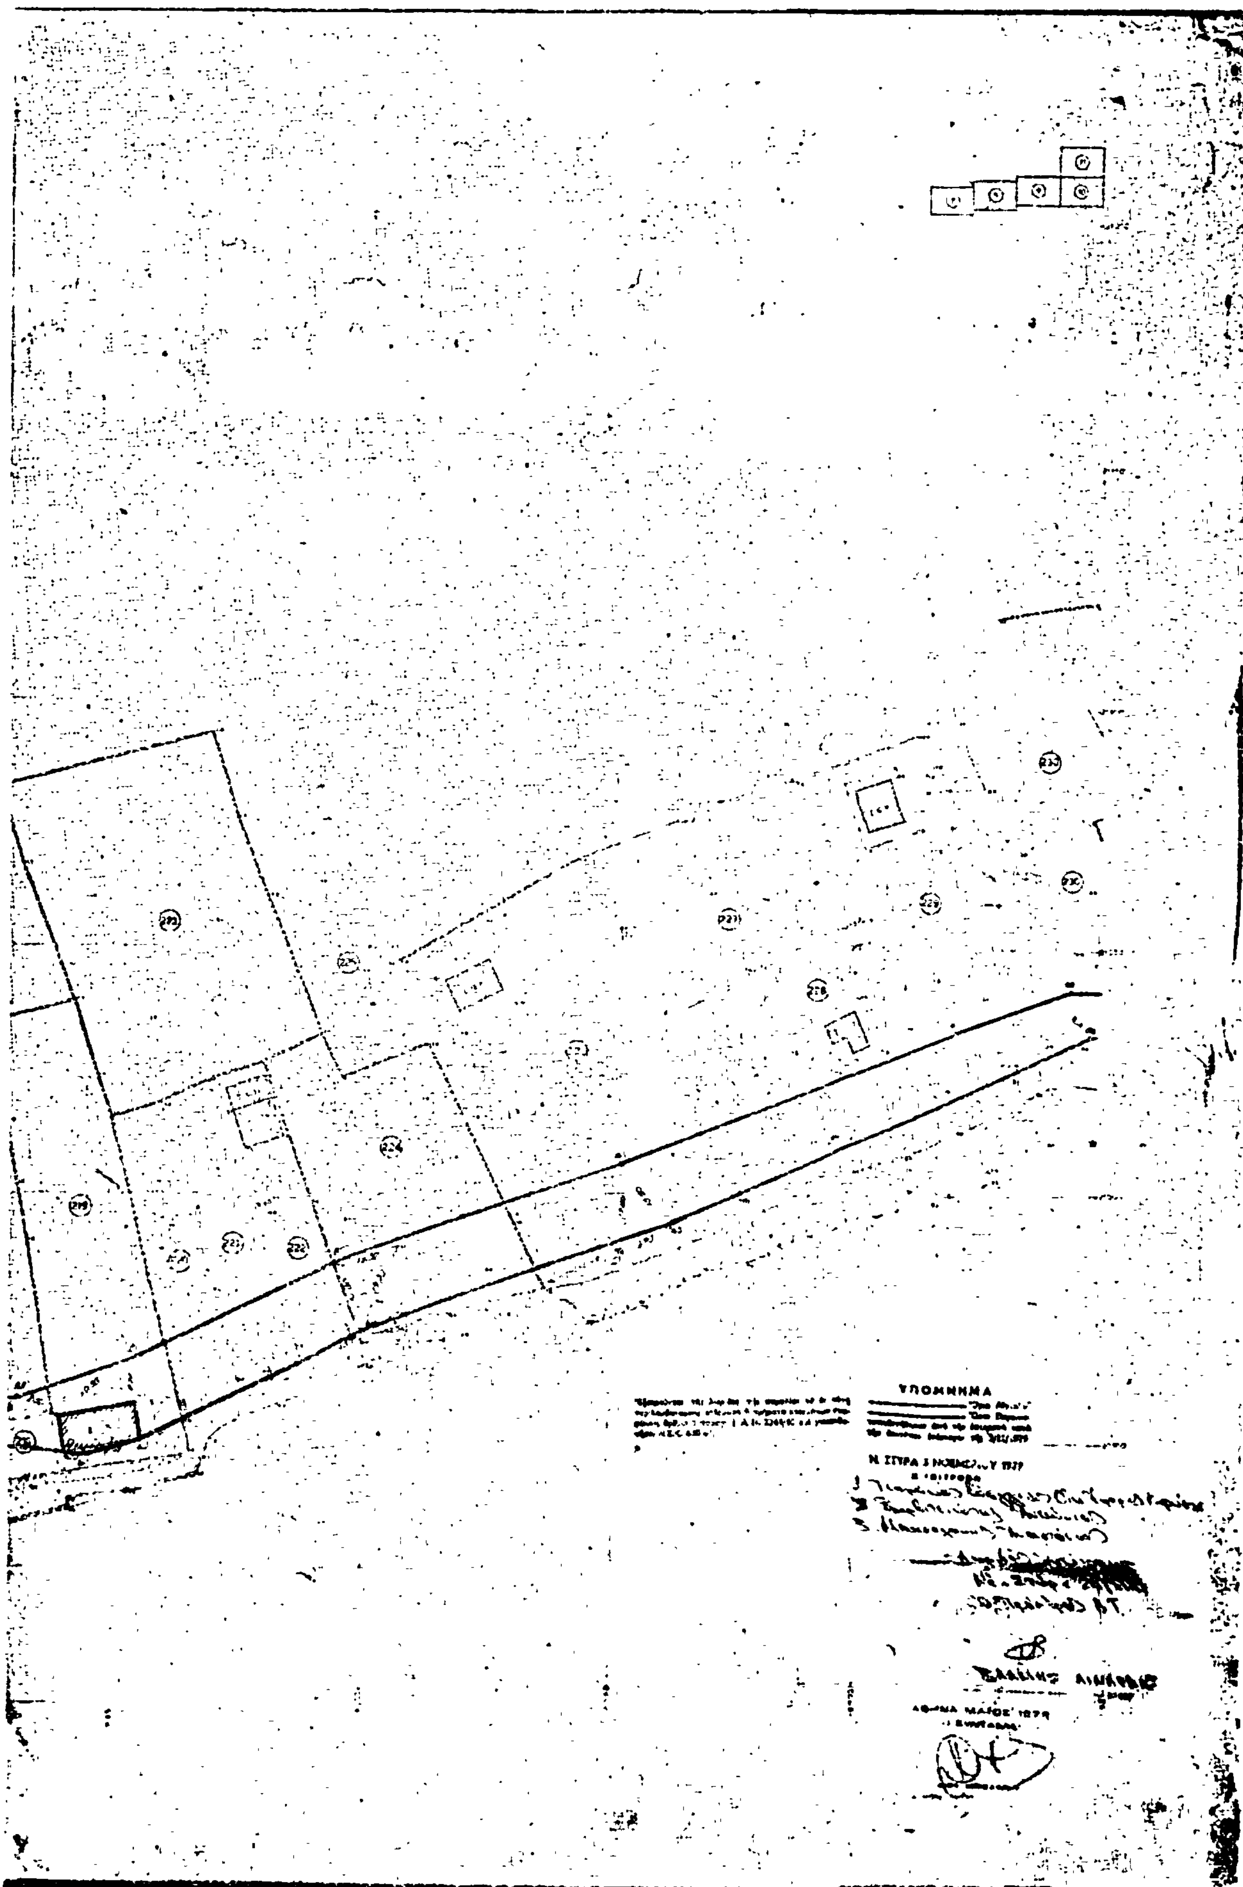




ΥΠΟΜΝΗΜΑ
ΑΘΗΝΑ ΜΑΪΟΣ 1979

ΑΡΧΙΑ ΕΥΒΟΙΑΣ

ΝΙΚΟ ΤΑΜΕΙΟ ΝΕΩΝ ΣΤΥΡΩΝ

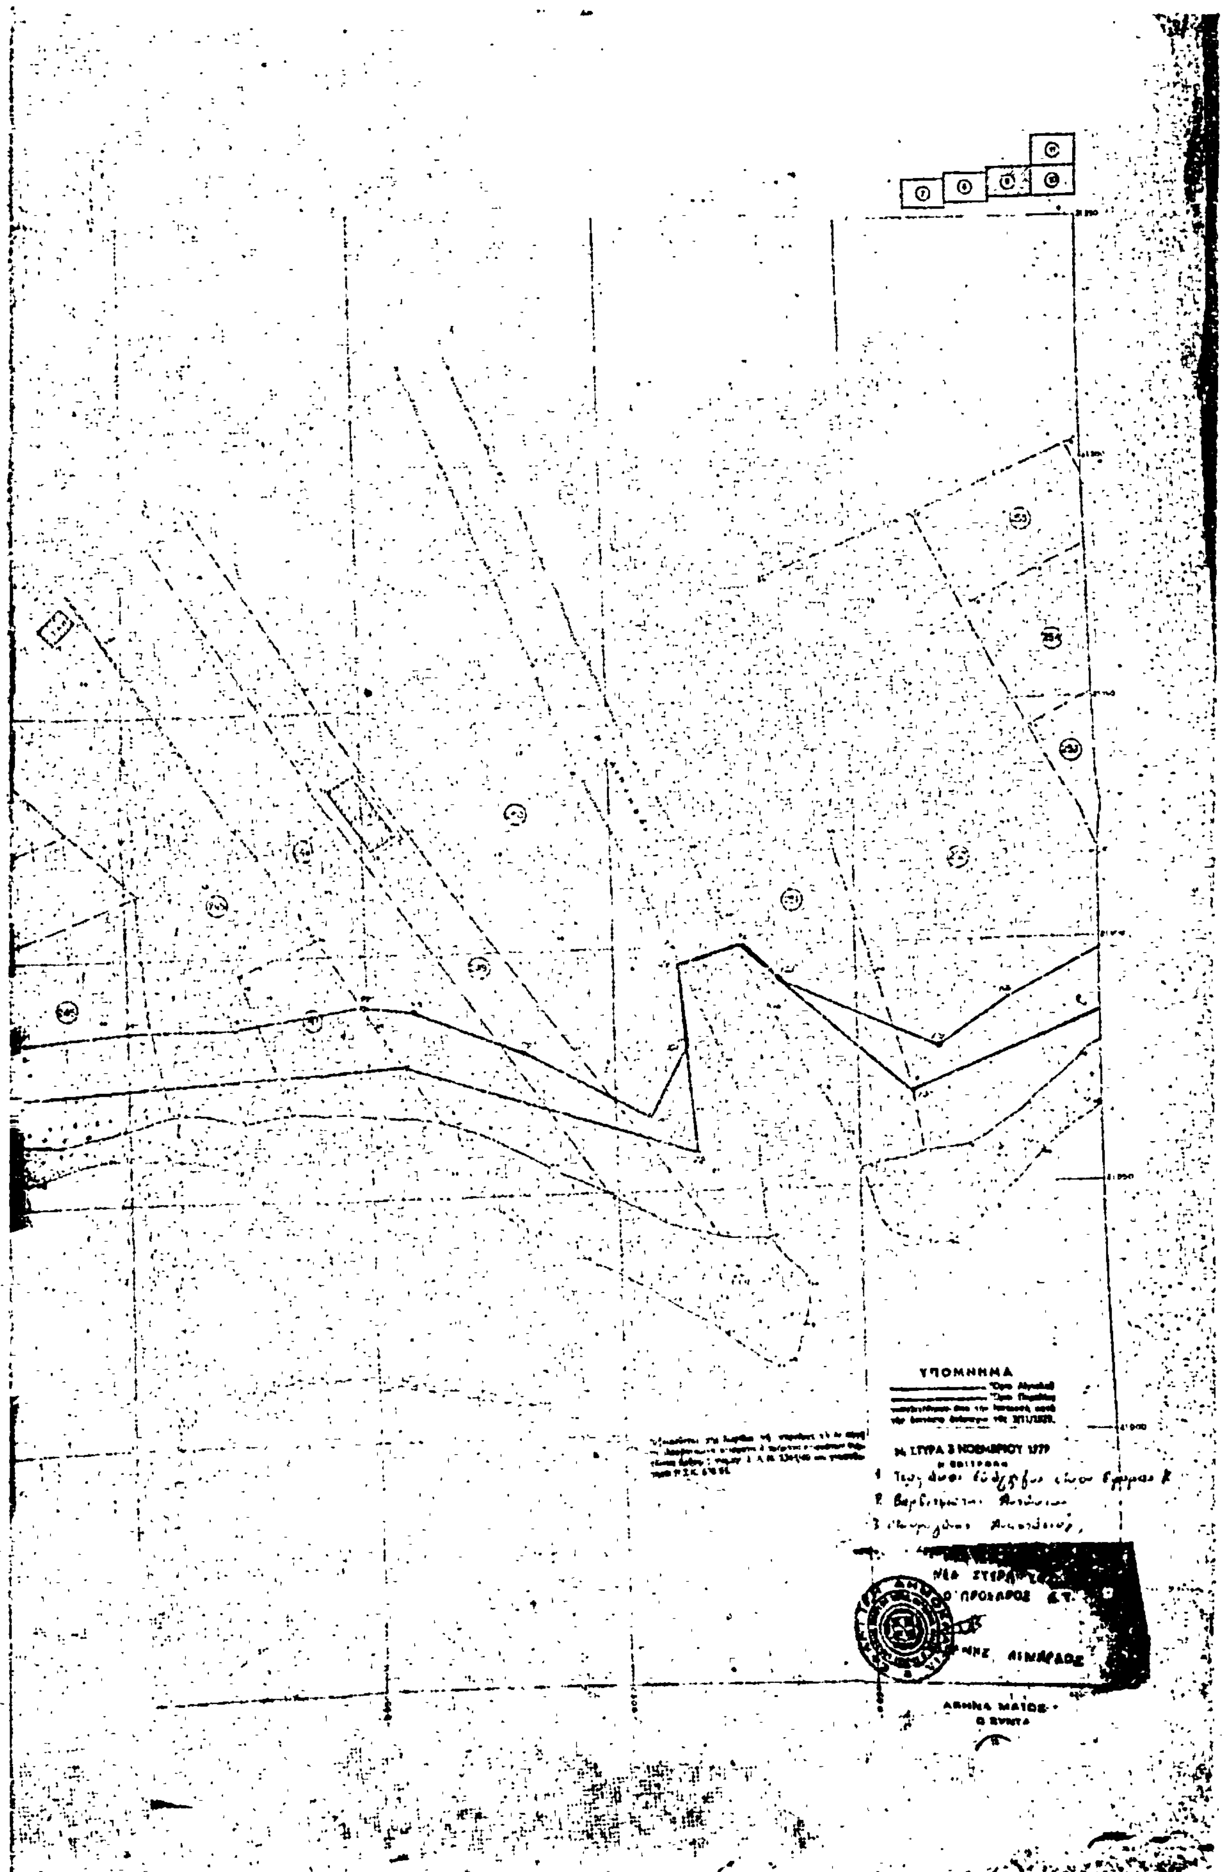
ΥΠΟΜΝΗΜΑ
ΝΕΑ ΣΤΥΡΑ
Ο ΠΡΟΕΔΡΟΣ
ΑΘΗΝΑ

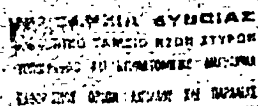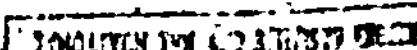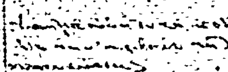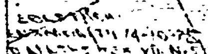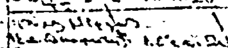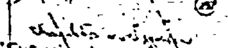
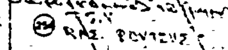


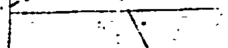








 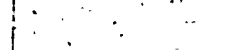




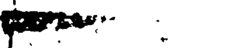



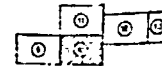


ΥΠΟΜΝΗΜΑ

Ν. ΣΤΥΡΑ 3 ΝΟΕΜΒΡΙΟΥ 1977


ΝΟΜΑΡΧΙΑ ΕΥΒΟΙΑΣ

ΛΙΜΕΝΙΚΟ ΤΑΜΕΙΟ ΝΕΩΝ ΣΤΥΡΩΝ

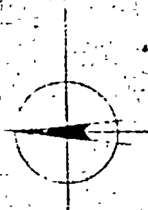

Περιοχή Λεύκα

ΥΠΟΜΝΗΜΑ

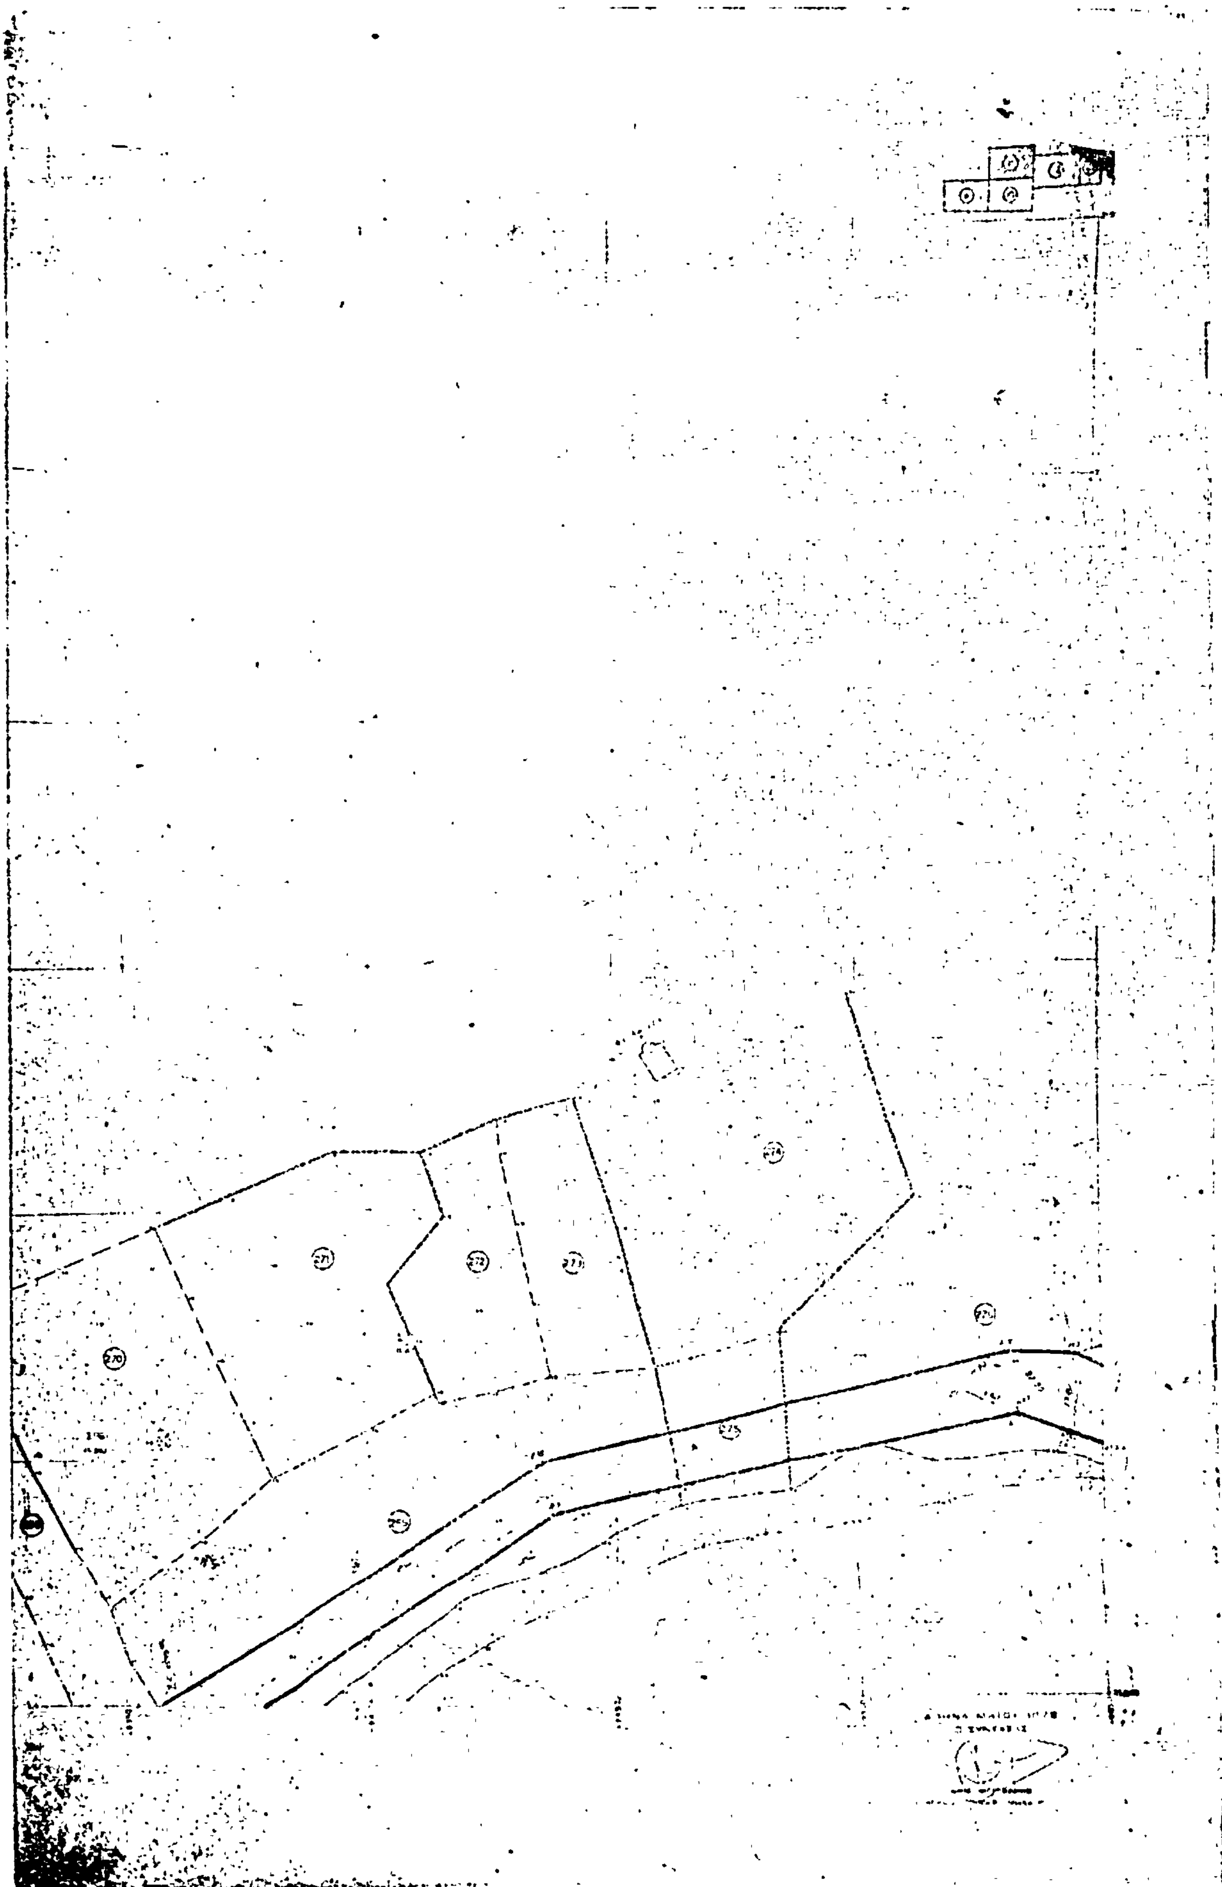

ΑΡΧΙΑ ΕΥΒΟΙΑΣ
ΤΑΜΕΙΟ ΝΕΟΝ ΣΤΥΡΩΝ
ΥΠΟΜΝΗΜΑ



ΝΟΜΑΡΧΙΑ ΕΥΒΟΙΑΣ

ΛΙΜΕΝΙΚΟ ΤΑΜΕΙΟ ΝΕΩΝ ΣΤΥΡΩΝ

ΥΠΟΜΝΗΜΑ

ΛΙΜΕΝΙΚΟ ΤΑΜΕΙΟ ΝΕΩΝ ΣΤΥΡΩΝ

ΥΠΟΜΝΗΜΑ

Ἀριθ. 2675 (3)

Περὶ κηρύξεως ὡς ἀναδασωτέας ἐκτάσεως 300 στρεμμάτων, στὴ θέση Ντανέϊκα Μανδριά, τῆς Κοινότητος Ἐξαλόφου, τοῦ Νομοῦ Θεσσαλονίκης.

Ο ΝΟΜΑΡΧΗΣ ΘΕΣΣΑΛΟΝΙΚΗΣ

Ἔχοντας ὑπόψη:

1. Τὶς περὶ διοικητικῆς ἀποκεντρώσεως διατάξεις.
2. Τὶς διατάξεις τοῦ Ν. 998/1979 «περὶ προστασίας τῶν τῶν δασικῶν ἐν γένει ἐκτάσεων τῆς Χώρας» καὶ συγκεκριμένα: α) τοῦ ἄρθρου 41 παρ. 1, β) τοῦ ἄρθρου 38 παρ. 1. γ) τοῦ ἄρθρου 75.
3. Τὶς δ/γὲς τοῦ Ὑπουργείου Γεωργίας: α) 160417/1180/8.7.80. β) 182447/3049/24.9.80.
4. Τὴν 2093/13.8.81 πρόταση τοῦ Δασαρχείου Λαγκαδᾶ, περὶ κηρύξεως ἀναδασωτέας, τῆς ἀναφερομένης στὸ θέμα ἐκτάσεως, ἀποφασίζουμε:

Κηρύσσουμε ἀναδασωτέα, μὲ σκοπὸ τὴν ἀποκατάσταση τῆς δασικῆς βλαστήσεως ποὺ καταστράφηκε ἀπὸ πυρκαϊὰ τὴν 14.9.80. μὲ τεχνητὴ ἀναδάσωση 300 στρεμμάτων ποὺ βρίσκεται στὴ θέση Ντανέϊκα Μανδριὰ τῆς Κοινότητος Ἐξαλόφου καὶ προσδιορίζεται ἀπὸ τὰ στοιχεῖα ΑΒΓΔΕΖΗΘΙΑ ὅπως φαίνονται στὸ συνημμένο διάγραμμα, τὸ ὁποῖο ἀποτελεῖ ἀναπόσπαστο μέρος τῆς ἀποφάσεως αὐτῆς καὶ ἔχει ὅρια:

Ἀνατολικά: Ρέμμα
Δυτικά: Δημόσια δασικὴ ἔκταση
Βόρεια: Ἀγροτικὸς Δρόμος Ἀσσήρου—Πολυδενδρίου.
Νότια: Ρέμμα.

Ἡ ἀπόφαση αὐτὴ νὰ δημοσιευθεῖ στὴ Ἐφημερίδα τῆς Κυβερνήσεως.


Θεσσαλονίκη, 25 Αὐγούστου 1981

Ο Νομάρχης
ΑΛΕΞΑΝΔΡΟΣ Γ. ΤΣΑΚΩΝΑΣ

ΝΟΜΑΡΧΙΑ ΘΕΣ/ΝΙΚΗΣ
ΔΙΕΥΘΥΝΣΗ ΔΑΣΩΝ
ΔΑΣΑΡΧΕΙΟΥ ΛΑΓΚΑΔΑ

Ανήκει στην αριθ. ΓΔ.8675/81 απόφαση
κ. Νομάρχη Θεσ/νίκης.

ΔΙΑΓΡΑΜΜΑ
ΚΑΕΙΣΗΣ ΔΑΣΙΚΗΣ ΕΚΤΑΣΕΩΣ
ΣΤΗ Δ.Θ. ΝΤΑΝΕΪΚΑ ΤΗΣ ΚΟΙΝΟΤΗΤΟΣ ΕΞΑΛΟΦΟΥ

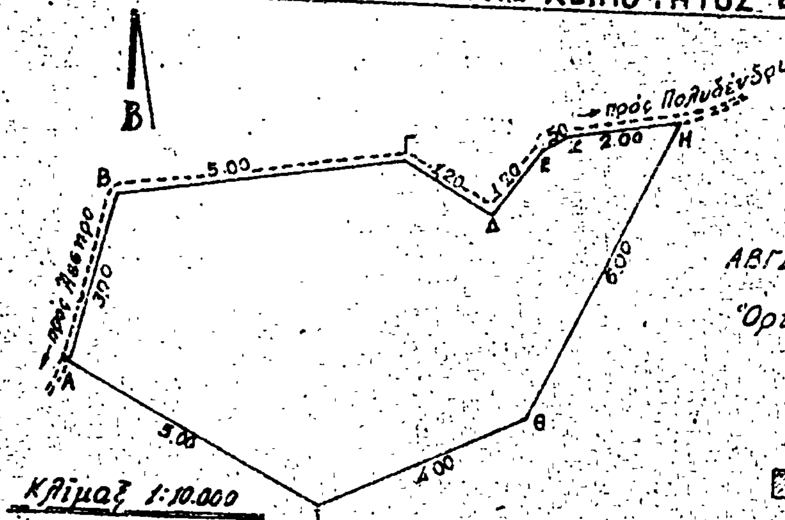

Υπόμνημα

ΑΒΓΔΕΖΗΘΙΑ Καείσα έκταση 300 στρεμ.

Όρια : Α. Ρέμμα
Β. Αγροτικός δρόμος Λέσπρου-Πολυδενδρίου
Δ. Απμ. Δασ. έκταση
Ν. Ρέμμα

Θέση αναδασωτέας εκτάσεως

ΑΠΟΣΠΑΣΜΑ ΧΑΡΤΟΥ ΠΕΡΙΟΧΗΣ ΕΞΑΛΟΦΟΥ
ΚΛΙΜΑΞ 1:50.000



ΑΚΡΙΒΕΣ ΑΝΤΙΓΡΑΦΟΝ
ΑΥΘΗΜΕΡΟΝ
Διάμαντής
Υπάλληλος

Λαγκαδάς Μάρτιος 1981
Η Συντάξασα Δασολόγος — Ο Δασάρχης

Αρχοντούλα Τσαλιστράτη

Θεωρείται
Θεσ/νίκη 1981 — Θεσ/νίκη 1981
Ο Δ/ντής Δασών — Ο Νομάρχης

ΑΧΙΛΛΕΥΣ Κ. ΖΑΡΑΚΟΣ
ΔΑΣΟΛΟΓΟΣ ΓΕΩ ΒΑΘΜΟ

ΑΛΕΞΑΝΔΡΟΣ Γ. ΤΣΑΚΩΝΑΣ

'Αριθ. Γ.Δ. 3021 (4)

Περὶ κηρύξεως ὡς ἀναδασωτέας ἐκτάσεως 60 στρεμμάτων, στὴ θέση Μανδριὰ Χατζηπαπαδοπούλου τῆς Κοινότητος Κρυονερίου τοῦ Νομοῦ Θεσσαλονίκης.

Ο ΝΟΜΑΡΧΗΣ ΘΕΣΣΑΛΟΝΙΚΗΣ

Ἔχοντας ὑπόψη:

1. Τὶς περὶ διοικητικῆς ἀποκεντρώσεως διατάξεις.
2. Τὶς διατάξεις τοῦ Ν. 998/1979 «περὶ προστασίας τῶν δασῶν καὶ τῶν δασικῶν ἐν γένει ἐκτάσεων τῆς Χώρας» καὶ συγκεκριμένα : α) Τοῦ ἄρθρου 41 παρ. 1, β) τοῦ ἄρθρου 38 παρ. 1. γ) τοῦ ἄρθρου 75.
3. Τὶς διαταγὲς τοῦ Ὑπουργείου Γεωργίας: α) 160417/1180/8.7.1980. β) 182447/3049/24.9.1980.
4. Τὶς 2083/13.8.1981 καὶ 2265/11.9.1981 προτάσεις Δασαρχείου Λαγκαδᾶ, περὶ κηρύξεως ἀναδασωτέας, τῆς ἀναφερομένης στὸ θέμα ἐκτάσεως, ἀποφασίζουμε:

Κηρύσσουμε ἀναδασωτέα, μὲ σκοπὸ τὴν ἀποκατάσταση τῆς δασικῆς βλαστήσεως ποὺ καταστράφηκε ἀπὸ πυρκαϊὰ τὴν 16.9.1980. με φυσικὴ ἀναδάσωση τὴ δημόσια δασικὴ ἔκταση ἐποικιστικῆς προελεύσεως 60 στρεμμάτων ποὺ βρίσκεται στὴ θέση Μανδριὰ Χατζηπαπαδοπούλου τῆς Κοινότητος Κρυονερίου καὶ προσδιορίζεται ἀπὸ τὰ στοιχεῖα ΑΒΓΔΕΖΑ ὅπως φαίνονται στὸ συνημμένο διάγραμμα. τὸ ὁποῖο ἀποτελεῖ ἀναπόσπαστο μέρος τῆς ἀποφάσεως αὐτῆς καὶ ἔχει ὅρια:

Ἀνατολικά: Ρέμμα — μὴ καεῖσα δασικὴ ἔκταση.
Δυτικά: Μὴ καεῖσα δασικὴ ἔκταση.
Βόρεια: Μὴ καεῖσα δασικὴ ἔκταση.
Νότια: Μὴ καεῖσα δασικὴ ἔκταση.

Ἡ ἀπόφαση αὐτὴ νὰ δημοσιευθεῖ στὴν Ἐφημερίδα τῆς Κυβερνήσεως.

Ἐν Θεσσαλονίκῃ τῇ 24 Ὀκτωβρίου 1981

Ὁ Νομάρχης
ΑΛΕΞΑΝΔΡΟΣ Κ. ΤΣΑΚΩΝΑΣ

Ανήκει στην αριθ. 3822/1145-9-81 απόφαση κ. Νομάρχη Θεσ/νίκης.

ΔΙΑΓΡΑΜΜΑ
ΚΛΕΙΣΤΗΣ ΔΑΣΙΚΗΣ ΕΚΤΑΣΕΩΣ
ΣΤΗ Θ. ΜΑΝΤΡΙΑ Χ"ΠΑΠΑΔΟΠΟΥΛΟΥ
ΚΟΙΝΟΤΗΤΟΣ ΚΡΥΟΝΕΡΙΟΥ

Κλίμαξ 1:5000

Υπόμνημα

ΑΒΓΔΕΖΑ Κλειστή έκταση 50 στρ.

Όρια: Α. Ρεύμα.- μη κλειστή δασ. έκταση
Β. Μη κλειστή δασ. έκταση
Δ. " " " και αγροτικός δρόμος
Ν. Μη κλειστή δασ. έκταση

Κλειστή δασ. έκταση

ΑΠΟΣΠΑΣΜΑ ΧΑΡΤΟΥ ΠΕΡΙΟΧΗΣ ΚΡΥΟΝΕΡΙΟΥ
ΚΛΙΜΑΞ 1:50.000

ΑΚΡΙΒΕΣ ΑΝΤΙΓΡΑΦΟΝ

ΕΛΙΣΑΒΕΤ ΒΛΑΧΟΠΟΥΛΟΥ

Λαγκαδάς Μάρτιος 1981
Η Συντάξασα Δασολόγος Ο Δασάρχης

Θεωρείται
Θ/νίκη 24-9-1981 Θ/νίκη 25-9-1981
Ο Δ/ντής Δασών Ο Νομάρχης

ΑΧΙΛΛΕΥΣ Κ. ΖΑΒΑΚΟΣ

Η ΓΕΝΙΚΗ ΔΙΕΥΘΥΝΣΗ ΤΟΥ ΕΘΝΙΚΟΥ ΤΥΠΟΓΡΑΦΕΙΟΥ

ΓΝΩΣΤΟΠΟΙΕΙ ΟΤΙ:

Ἡ ἐτήσια συνδρομὴ τῆς Ἐφημερίδας τῆς Κυβερνήσεως, ἡ τιμὴ τῶν φύλλων της ποὺ πωλοῦνται τμηματικὰ καὶ τὰ τέλη δημοσιεύσεων στὴν Ἐφημερίδα τῆς Κυβερνήσεως, καθορίσθηκαν ἀπὸ 1 Ἰανουαρίου 1981 ὡς ἀκολούθως:

Α' ΕΤΗΣΙΕΣ ΣΥΝΔΡΟΜΕΣ

1. Γιὰ τὸ Τεῦχος Α'	Δραχ.	1.500
2. » » » Β'	»	3.000
3. » » » Γ'	»	1.000
4. » » » Δ'	»	2.500
5. » » » Νομικῶν Προσώπων Δ.Δ. κ.λπ.	»	1.000
6. » » » Ἀν. Εἰδ. Δικαστηρίου	»	200
7. » » » Παράρτημα	»	600
8. » » » Ἀνωνύμων Ἑταιρειῶν κ.λπ.	»	7.000
9. » » Δελτίο Ἐμπορικῆς καὶ Βιομηχανικῆς Ἰδιοκτησίας	»	600
10. Γιὰ ὅλα τὰ τεύχη καὶ τὸ Δ.Ε.Β.Ι.	»	15.000

Οἱ Δῆμοι καὶ οἱ Κοινότητες τοῦ Κράτους καταβάλλουν τὸ 1/2 τῶν ἀνωτέρω συνδρομῶν.

Ὑπὲρ τοῦ Ταμείου Ἀλληλοβοηθείας Προσωπικοῦ τοῦ Ἐθνικοῦ Τυπογραφείου (ΤΑΠΕΤ) ἀναλογοῦν τὰ ἑξῆς ποσά:

1. Γιὰ τὸ Τεῦχος Α'	Δραχ.	75
2. » » » Β'	»	150
3. » » » Γ'	»	50
4. » » » Δ'	»	125
5. » » » Νομικῶν Προσώπων Δ.Δ. κ.λπ.	»	50
6. » » » Ἀν. Εἰδ. Δικαστηρίου	»	10
7. » » » Παράρτημα	»	30
8. » » » Ἀνωνύμων Ἑταιρειῶν κ.λπ.	»	350
9. » » Δελτίο Ἐμπ. καὶ Βιομ. Ἰδιοκτησίας	»	30
10. Γιὰ ὅλα τὰ τεύχη	»	750

Β'. ΤΙΜΗ ΦΥΛΛΩΝ

Ἡ τιμὴ πωλήσεως κάθε φύλλου, μέχρις 8 σελ., εἶναι 7 δρχ., ἀπὸ 9 ὡς 24 σελ. 14 δρχ., ἀπὸ 25 ὡς 48 σελ. 20 δρχ., ἀπὸ 49 ὡς 80 σελ. 40 δρχ., ἀπὸ 81 σελ. καὶ ἄνω ἡ τιμὴ πωλήσεως κάθε φύλλου προσαυξάνεται κατὰ 40 δρχ. ἀνὰ 80 σελίδες.

Γ'. ΤΙΜΗ ΦΩΤΟΑΝΤΙΓΡΑΦΩΝ

Ἡ τιμὴ διαθέσεως στὸ κοινὸ τῶν ἐκδιδομένων ἀπὸ τὸ Ἐθνικὸ Τυπογραφεῖο φωτοαντιγράφων τῶν διαφόρων φύλλων τῆς Ἐφημερίδας τῆς Κυβερνήσεως καθορίζεται σὲ τρεῖς (3) δραχμὲς κατὰ σελίδα.

Δ'. ΤΕΛΗ ΔΗΜΟΣΙΕΥΣΕΩΝ

Ι. Στὸ τεῦχος Ἀνωνύμων Ἑταιρειῶν καὶ Ἑταιρειῶν Περιωρισμένης Εὐθύνης:

Α' Ἀνωνύμων Ἑταιρειῶν:

1. Τῶν καταστατικῶν	Δρχ.	18.000
2. Τῶν ἀποφάσεων «περὶ συγχωνεύσεως ἀνωνύμων ἑταιρειῶν»	»	18.000
3. Τῶν κωδικοποιήσεων τῶν καταστατικῶν (ΦΕΚ 209/67, τ. Β')	»	9.000
4. Τῶν τροποποιήσεων τῶν καταστατικῶν	»	5.000
5. Τῶν ἰσολογισμῶν κάθε χρήσεως	»	8.000
6. Τῶν ὑπουργικῶν ἀποφάσεων «περὶ παροχῆς ἀδείας ἐπεκτάσεως τῶν ἐργασιῶν Ἀσφαλιστικῶν Ἑταιρειῶν», τῶν ἐκθέσεων ἐκτιμήσεως περιουσιακῶν στοιχείων καὶ τῶν ἀποφάσεων τοῦ Δ.Σ. τοῦ ΕΛΤΑ, μὲ τὶς ὁποῖες ἐγκρίνονται καὶ δημοσιεύονται οἱ κανονισμοὶ αὐτοῦ	»	7.000
7. Τῶν ἀποφάσεων «περὶ ἐγκαταστάσεως ὑποκαταστήματος, διορισμοῦ γενικοῦ πράκτορος καὶ παροχῆς πληρεξουσιότητος πρὸς ἀντιπροσώπευσιν ἐν Ἑλλάδι ἀλλοδαπῶν Ἑταιρειῶν» καὶ τῶν ἀποφάσεων «περὶ μεταβιβάσεως τοῦ χαρτοφυλακίου Ἀσφαλιστικῶν Ἑταιρειῶν κατὰ τὸ ἄρθρο 59 παρ. 1 τοῦ Ν.Δ. 400/70»	»	4.000
8. Τῶν ἀνακοινώσεων γιὰ κάθε μεταβολὴ ποὺ γίνεται μὲ ἀπόφαση Γ.Σ. ἢ Δ.Σ., τῶν προσκλήσεων σὲ γενικὲς συνελεύσεις, τῶν κατὰ τὸ ἄρθρο 32 τοῦ Ν. 3221/24 γνωστοποιήσεων, τῶν ἀνακοινώσεων, ποὺ προβλέπονται ἀπὸ τὸ ἄρθρο 59 παρ. 3 τοῦ Ν.Δ. 400/1970 «περὶ Ἀλλοδαπῶν Ἀσφαλιστικῶν Ἑταιρειῶν», τῶν ἀποφάσεων τοῦ Διοικητικοῦ Συμβουλίου τοῦ ΕΛΤΑ, ποὺ ἀναφέρονται σὲ προσωρινὲς διατάξεις καὶ τῶν ἀποφάσεων τοῦ Ὑπ. Συγκοινωνιῶν διὰ τοὺς ΗΛΠΑΠ - ΗΣΑΠ - ΟΣΕ	»	2.000
9. Τῶν συνοπτικῶν μηνιαίων καταστάσεων τῶν Τραπεζικῶν Ἑταιρειῶν	»	2.000
10. Τῶν ἀποφάσεων τῆς ἐπιτροπῆς τοῦ Χρηματιστηρίου «περὶ εἰσαγωγῆς χρεωγράφων εἰς τὸ χρηματιστήριον πρὸς διαπραγμάτευσιν, συμφώνως πρὸς τὰς διατάξεις τοῦ ἄρθρου 2 παρ. 3 Α.Ν. 148/1967»	Δρχ.	2.000
11. Τῶν ἀποφάσεων τῆς ἐπιτροπῆς κεφαλαιαγορᾶς «περὶ διαγραφῆς χρεωγράφων ἐκ τοῦ χρηματιστηρίου, συμφώνως πρὸς τὰς διατάξεις τοῦ ἄρθρου 2 παρ. 4 Α.Ν. 148/67»	»	2.000
12. Τῶν ἀποφάσεων «περὶ ἐγκρίσεως τιμολογίων τῶν Ἀσφαλιστικῶν Ἑταιρειῶν»	»	2.000

Β' Ἑταιρειῶν Περιωρισμένης Εὐθύνης:

1. Τῶν καταστατικῶν	Δρχ.	2.000
2. Τῶν κωδικοποιήσεων τῶν καταστατικῶν	»	2.000
3. Τῶν ἰσολογισμῶν κάθε χρήσεως	»	2.500
4. Τῶν ἐκθέσεων ἐκτιμήσεως περιουσιακῶν στοιχείων	»	2.000
5. Τῶν τροποποιήσεων τῶν καταστατικῶν (γιὰ κάθε συμβολαιογραφικὴ πράξη)	»	800
6. Τῶν ἀνακοινώσεων μὲ συμβολαιογραφικὴ πράξη	»	800
7. Τῶν ἀνακοινώσεων μὲ ἀπόφαση τῆς Γ.Σ.	»	600
8. Τῶν προσκλήσεων σὲ γενικὲς συνελεύσεις	»	600

Γ' Ἀλληλασφαλιστικῶν Συνεταιρισμῶν - Ἀλληλασφαλιστικῶν Ταμείων καὶ Φιλανθρωπικῶν Σωματείων:

1. Τῶν ὑπουργικῶν ἀποφάσεων «περὶ χορηγήσεως ἀδείας λειτουργίας Ἀλληλασφαλιστικῶν Συνεταιρισμῶν - Ἀλληλασφαλιστικῶν Ταμείων»	»	2.000
2. Τῶν ἰσολογισμῶν τῶν ἀνωτέρω Συνεταιρισμῶν, Ταμείων καὶ Σωματείων	»	2.500

Δ' Τῶν δικαστικῶν πράξεων:	Δρχ.	800

ΙΙ. Στὸ Τέταρτο τεῦχος:

Τῶν δικαστικῶν πράξεων γιὰ παρακατάθεση ἀποζημιώσεως	»	800

Ε'. ΚΑΤΑΒΟΛΗ ΣΥΝΔΡΟΜΩΝ - ΤΕΛΩΝ ΔΗΜΟΣΙΕΥΣΕΩΝ ΚΑΙ ΠΟΣΟΣΤΩΝ Τ.Α.Π.Ε.Τ.

1. Οἱ συνδρομὲς τοῦ ἐσωτερικοῦ καὶ τὰ τέλη δημοσιεύσεων προκαταβάλλονται στὰ Δημόσια Ταμεῖα ἔναντι ἀποδεικτικοῦ εἰσπράξεως, τὸ ὁποῖο φροντίζει ὁ ἐνδιαφερόμενος νὰ τὸ στείλει στὴ Γενικὴ Δ/νση τοῦ Ἐθνικοῦ Τυπογραφείου.

2. Οἱ συνδρομὲς τοῦ ἐξωτερικοῦ εἶναι δυνατὸ νὰ στέλνονται καὶ σὲ ἀνάλογο συνάλλαγμα μὲ ἐπιταγὴ ἐπ' ὀνόματι τοῦ Διευθυντῆ τῶν Δικαστικῶν καὶ Οἰκονομικῶν Ὑποθέσεων τοῦ Ἐθνικοῦ Τυπογραφείου.

3. Τὸ ὑπὲρ τοῦ ΤΑΠΕΤ ποσοστὸ ἐπὶ τῶν ἀνωτέρω συνδρομῶν καὶ τελῶν δημοσιεύσεων καταβάλλεται ὡς ἑξῆς:

α) στὴν Ἀθήνα: στὸ Ταμεῖο τοῦ ΤΑΠΕΤ (Κατάστημα Ἐθνικοῦ Τυπογραφείου),

β) στὶς ὑπόλοιπες πόλεις τοῦ Κράτους: στὰ Δημόσια Ταμεῖα καὶ ἀποδίδεται στὸ ΤΑΠΕΤ σύμφωνα μὲ τὶς 192378/3639/1947 (RONEO 185) καὶ 178048/5321/31.7.65 (RONEO 139) ἐγκυκλίους διαταγὲς τοῦ Γ.Λ.Κ.,

γ) στὶς περιπτώσεις συνδρομῶν ἐξωτερικοῦ: ὅταν ἡ ἀποστολή τους γίνεται μὲ ἐπιταγὲς μαζὶ μ' αὐτὲς στέλνεται καὶ τὸ ὑπὲρ τοῦ ΤΑΠΕΤ ποσοστό.

Ὁ Γενικὸς Διευθυντὴς
ΑΘΑΝ. ΠΑΝ. ΣΠΗΛΙΟΠΟΥΛΟΣ

ΑΠΟ ΤΟ ΕΘΝΙΚΟ ΤΥΠΟΓΡΑΦΕΙΟ